


## Quelle:

Geoportal Sachsenatlas, "dl-de/by-2-0", ALKIS

## Hinweis:

Der Plan ersetzt keine Katastervermessung im Sinne des Grundbuches, d.h. es können keine Rechtsansprüche aus ihm abgeleitet werden! Die Grenzdarstellung dient ausschließlich Übersichtszwecken!

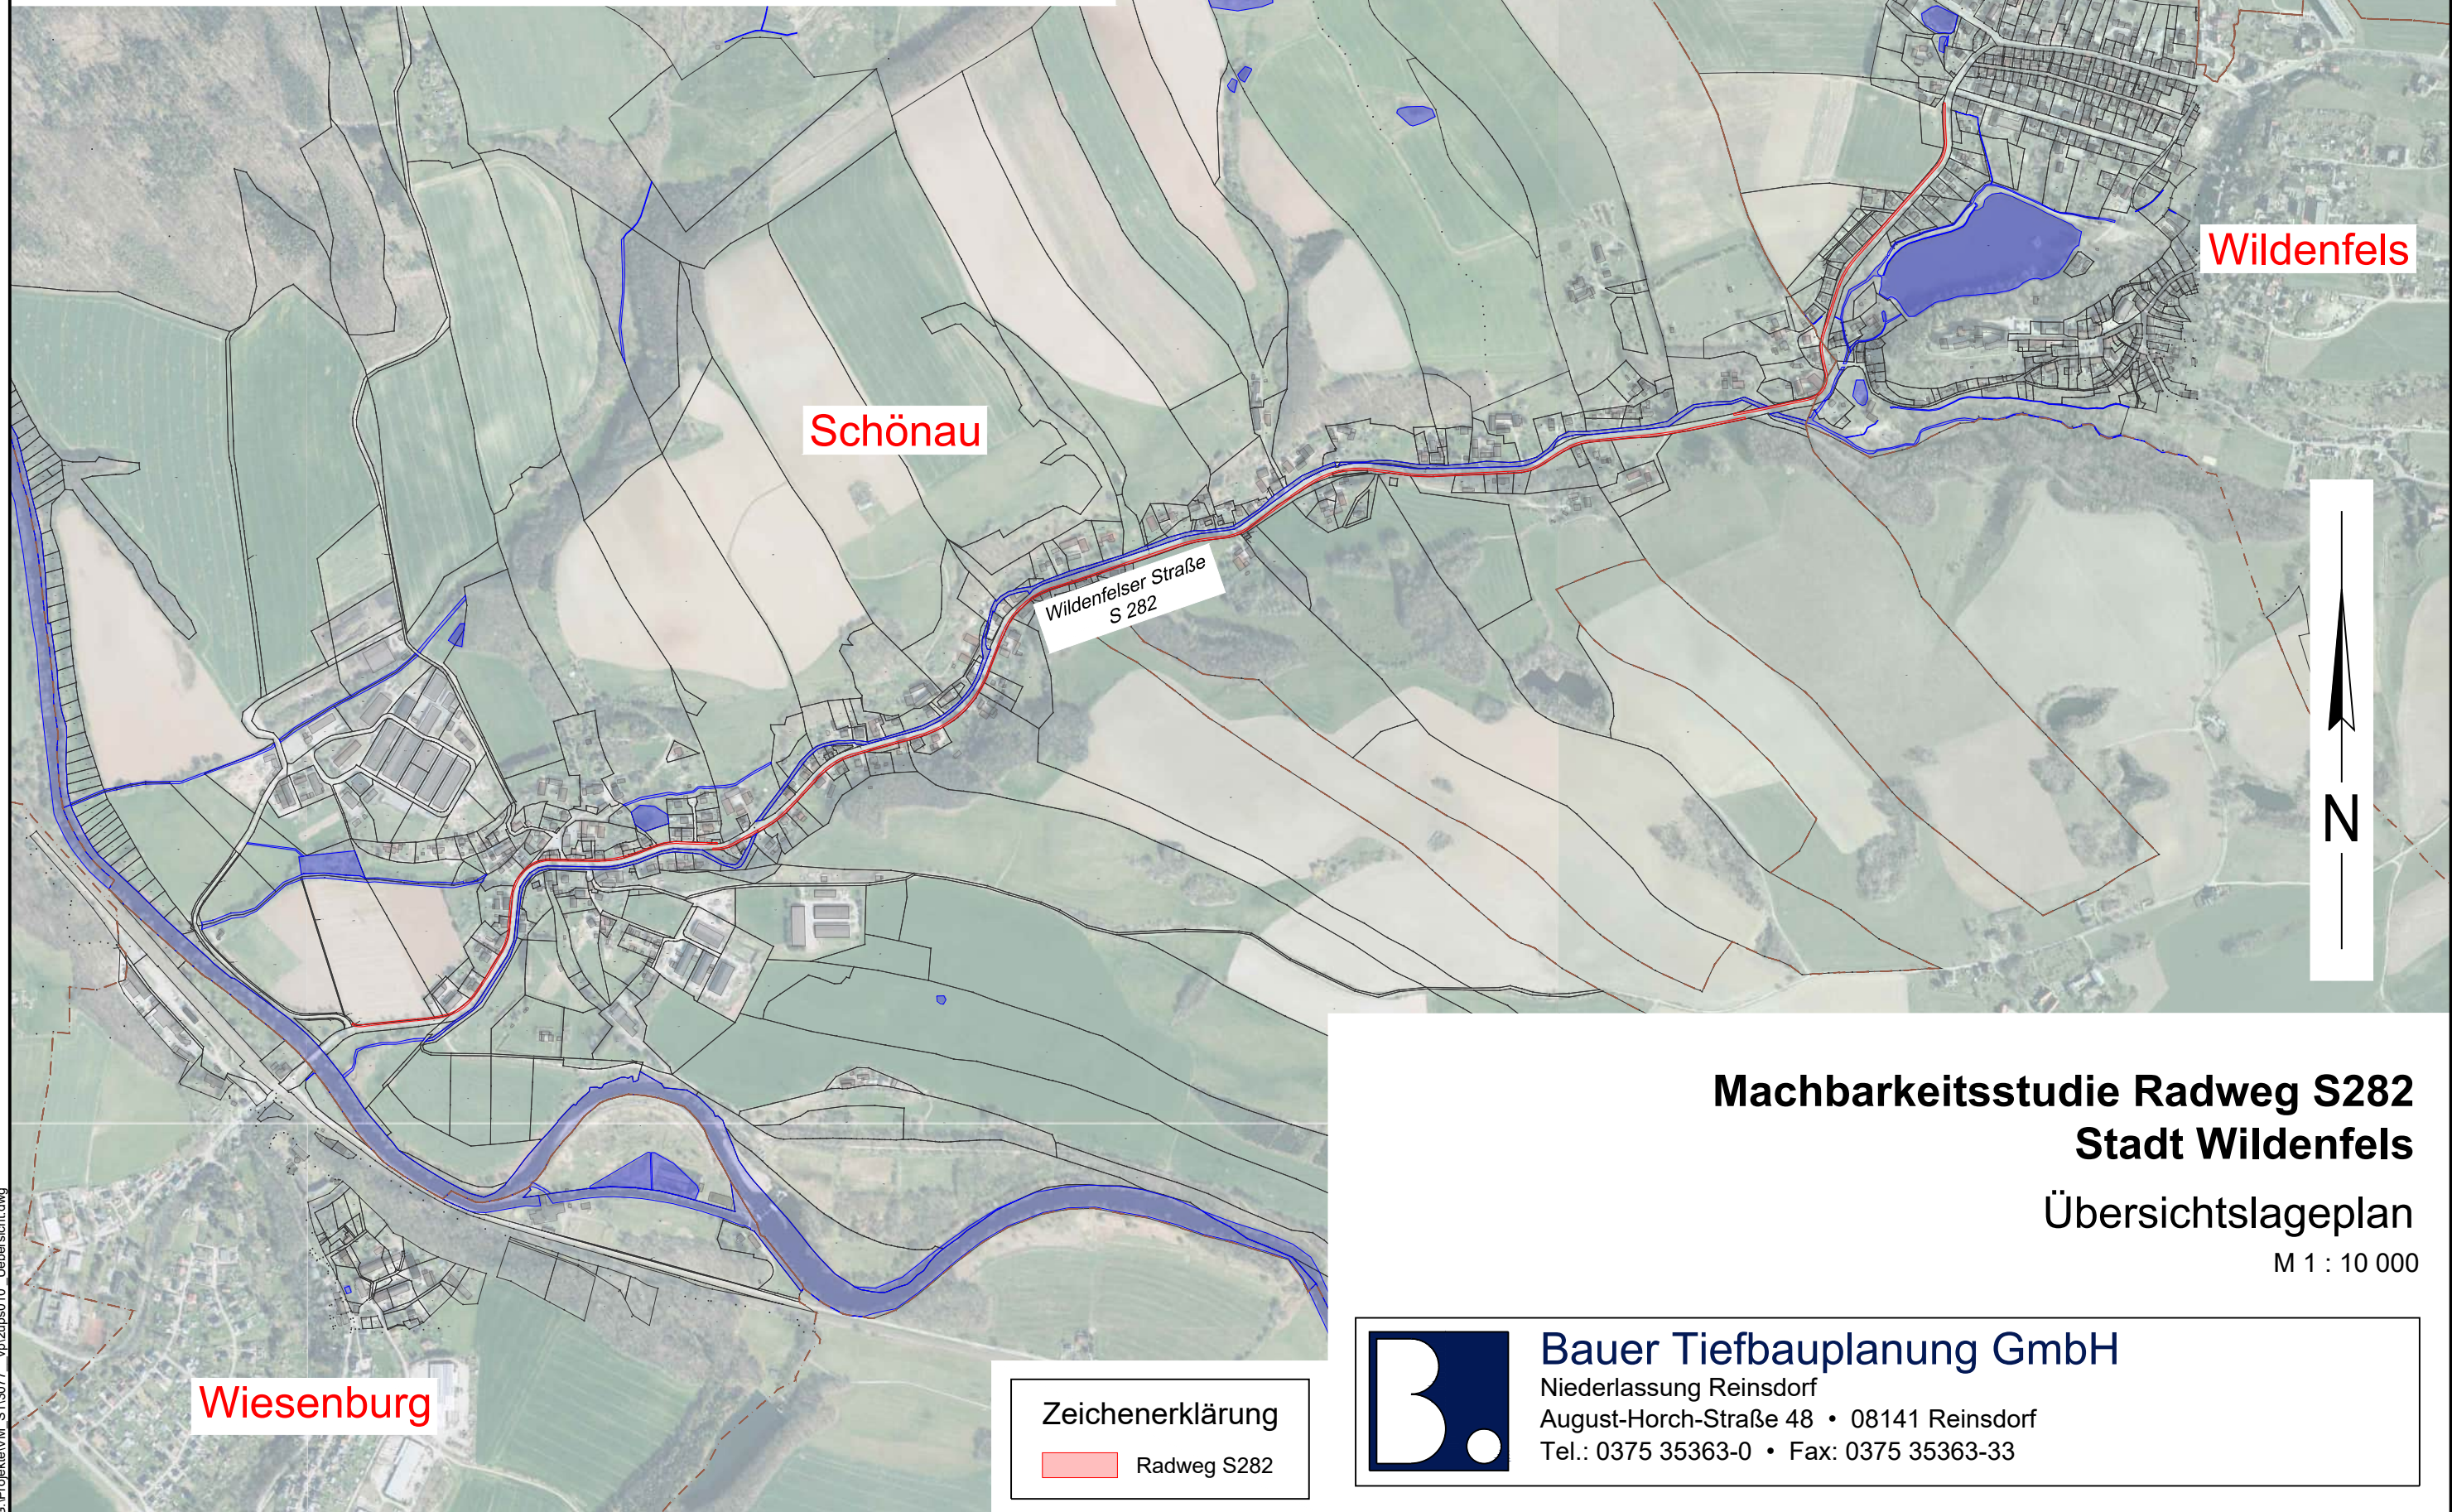

Härtensdorf

Wildenfels

Schönau

Wiesenburg

Wildenfeler Straße  
S 282




## Machbarkeitsstudie Radweg S282 Stadt Wildenfels

Übersichtslageplan

M 1 : 10 000

### Zeichenerklärung

 Radweg S282

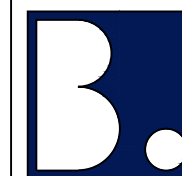

**Bauer Tiefbauplanung GmbH**

Niederlassung Reinsdorf

August-Horch-Straße 48 • 08141 Reinsdorf

Tel.: 0375 35363-0 • Fax: 0375 35363-33